

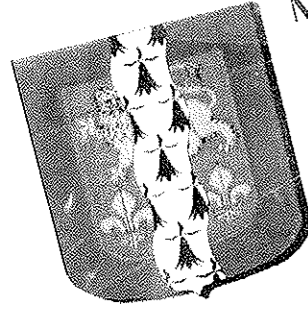


MAYENNE 53

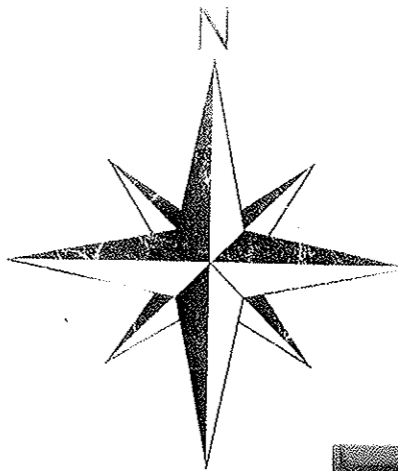

MAYENNE "la Haute Touche"

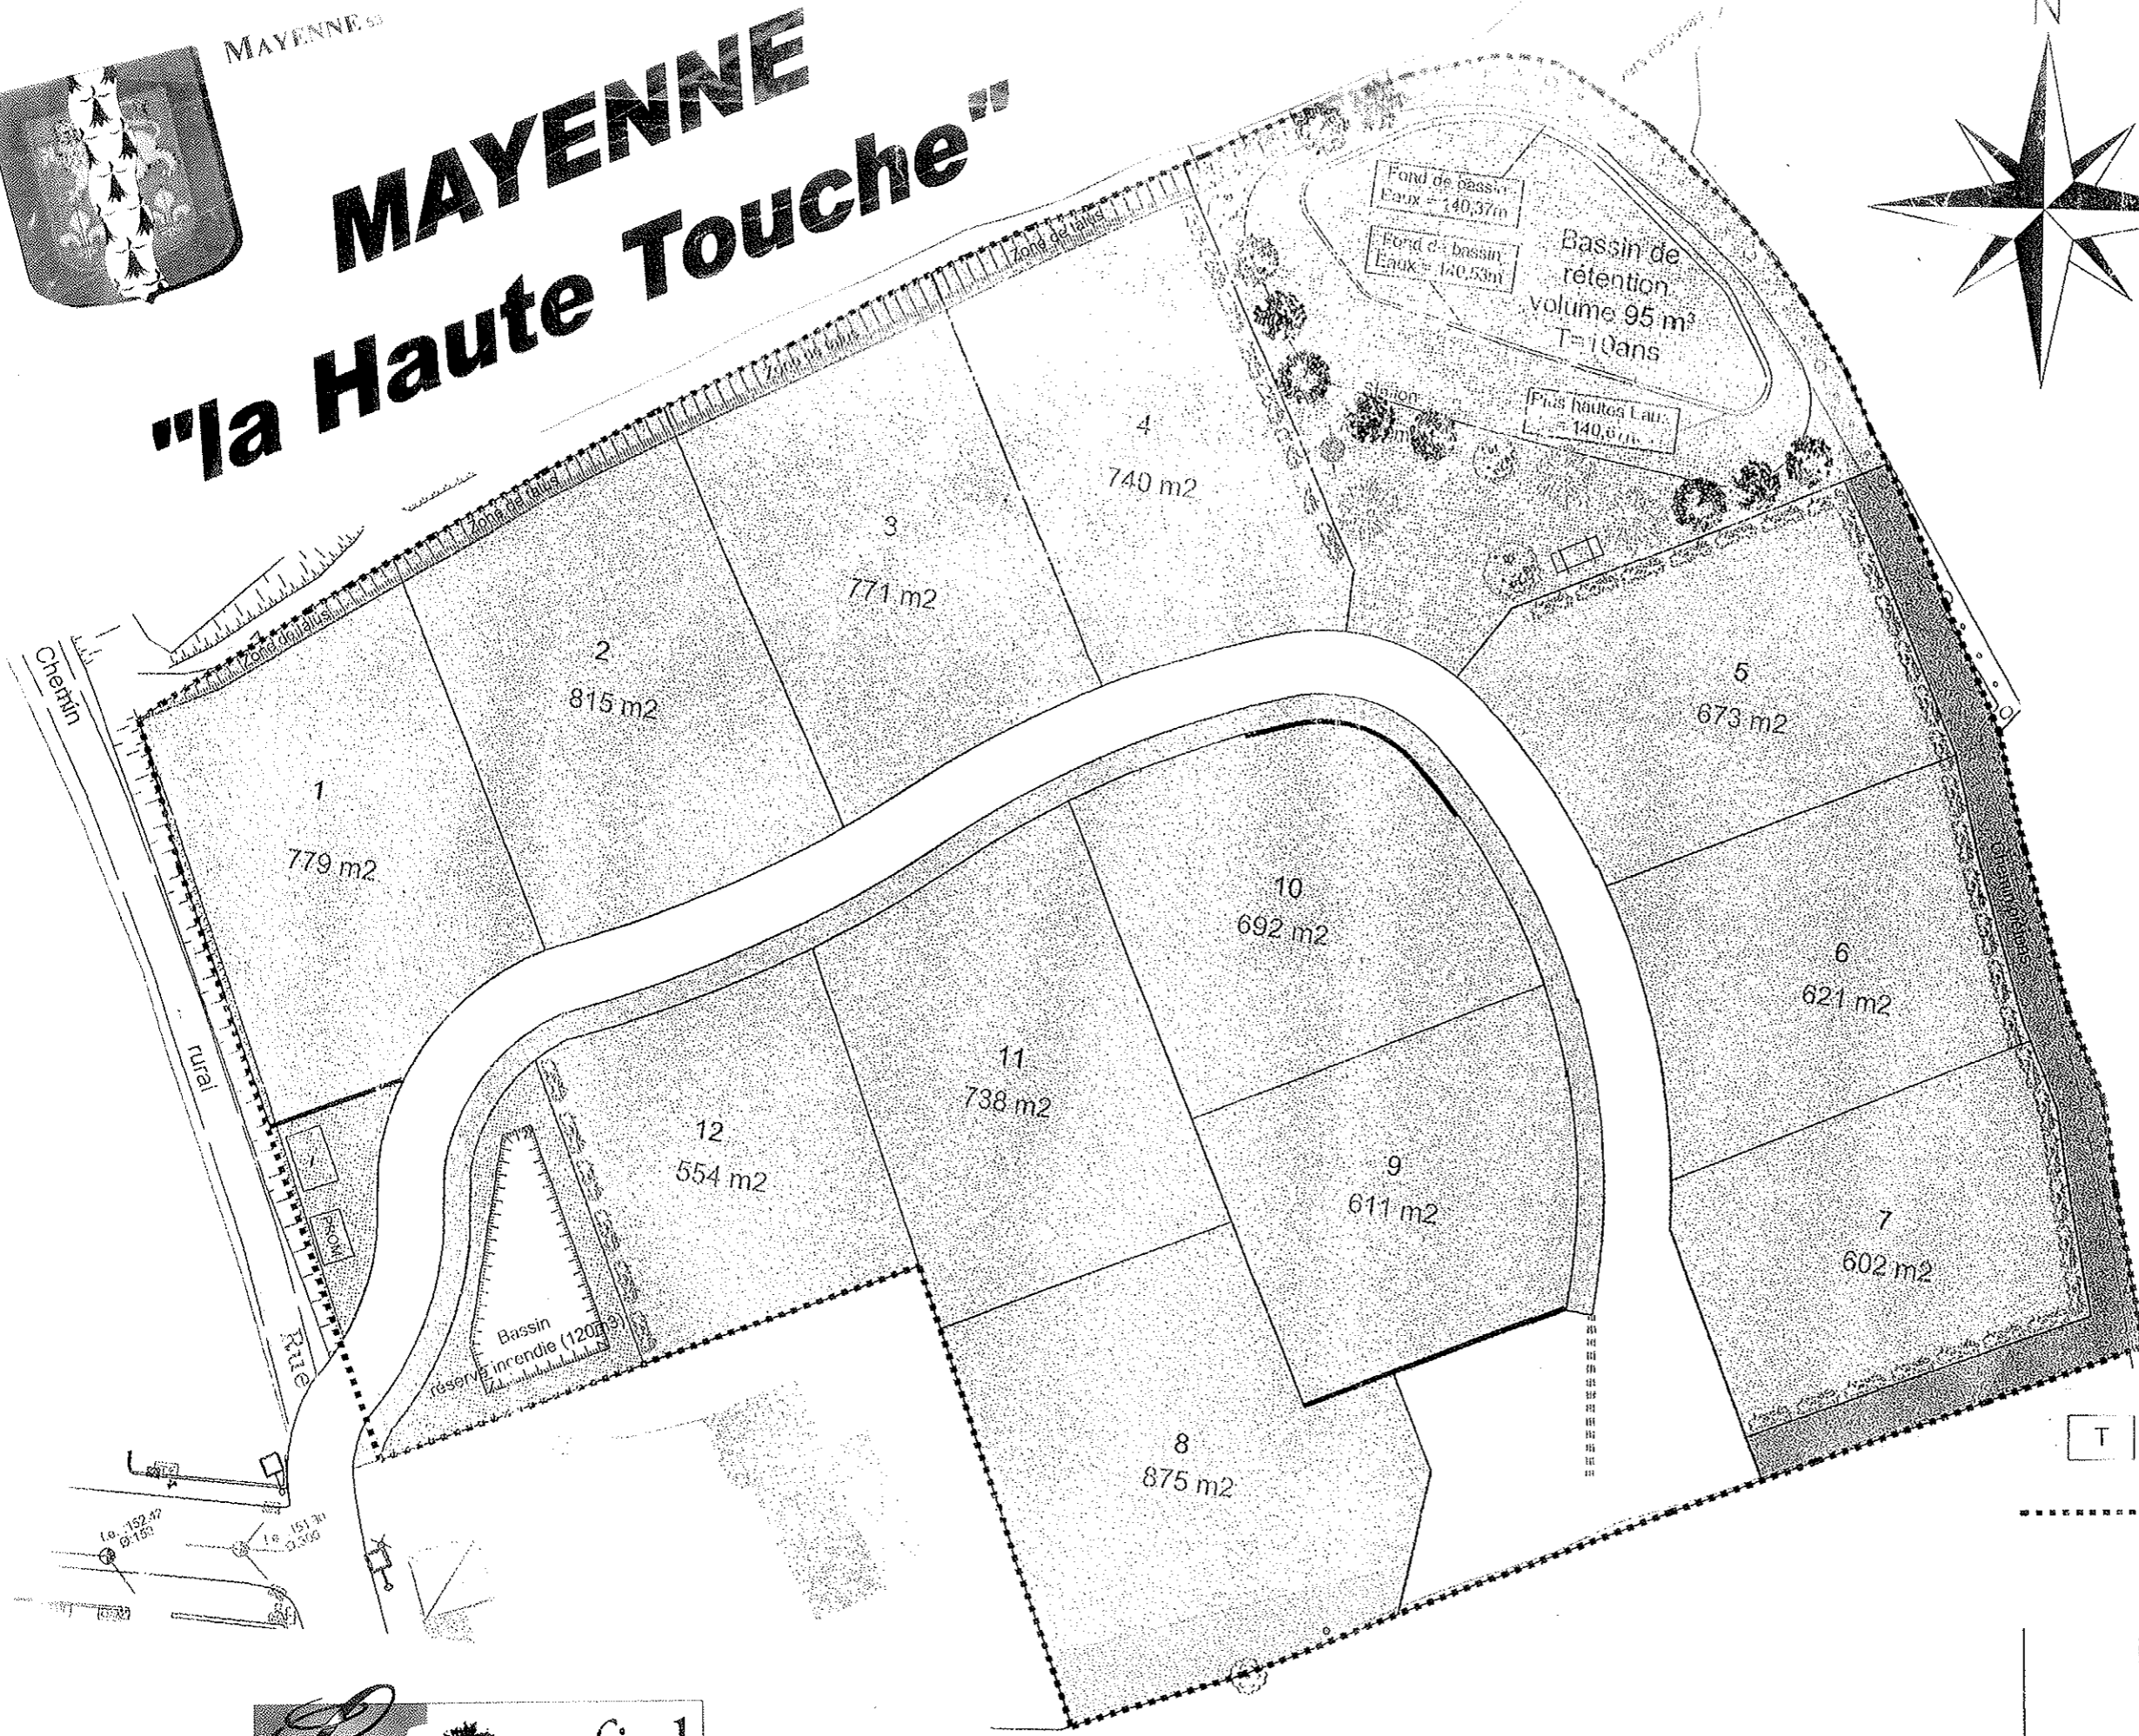

Siège social
61 boulevard de Vaugirard
75015 Paris

Siège administratif
1 rue Charles Fabry
72013 Le Mans Cedex 2
agence.lemans@sofial.fr


ECHELLE 1/500 ème

LEGENDE

PROM Point de Récolte des Ordures Ménagères

T Emplacement Poste de transformation EDF à déterminer

----- Périmètre du lotissement

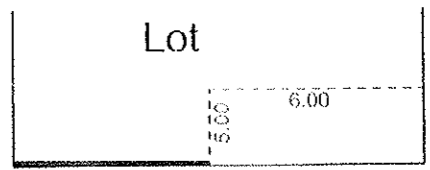

Accès à la voirie non autorisé

Emprise de l'aire de stationnement privée (6.00x5.00) non close sur voie

