
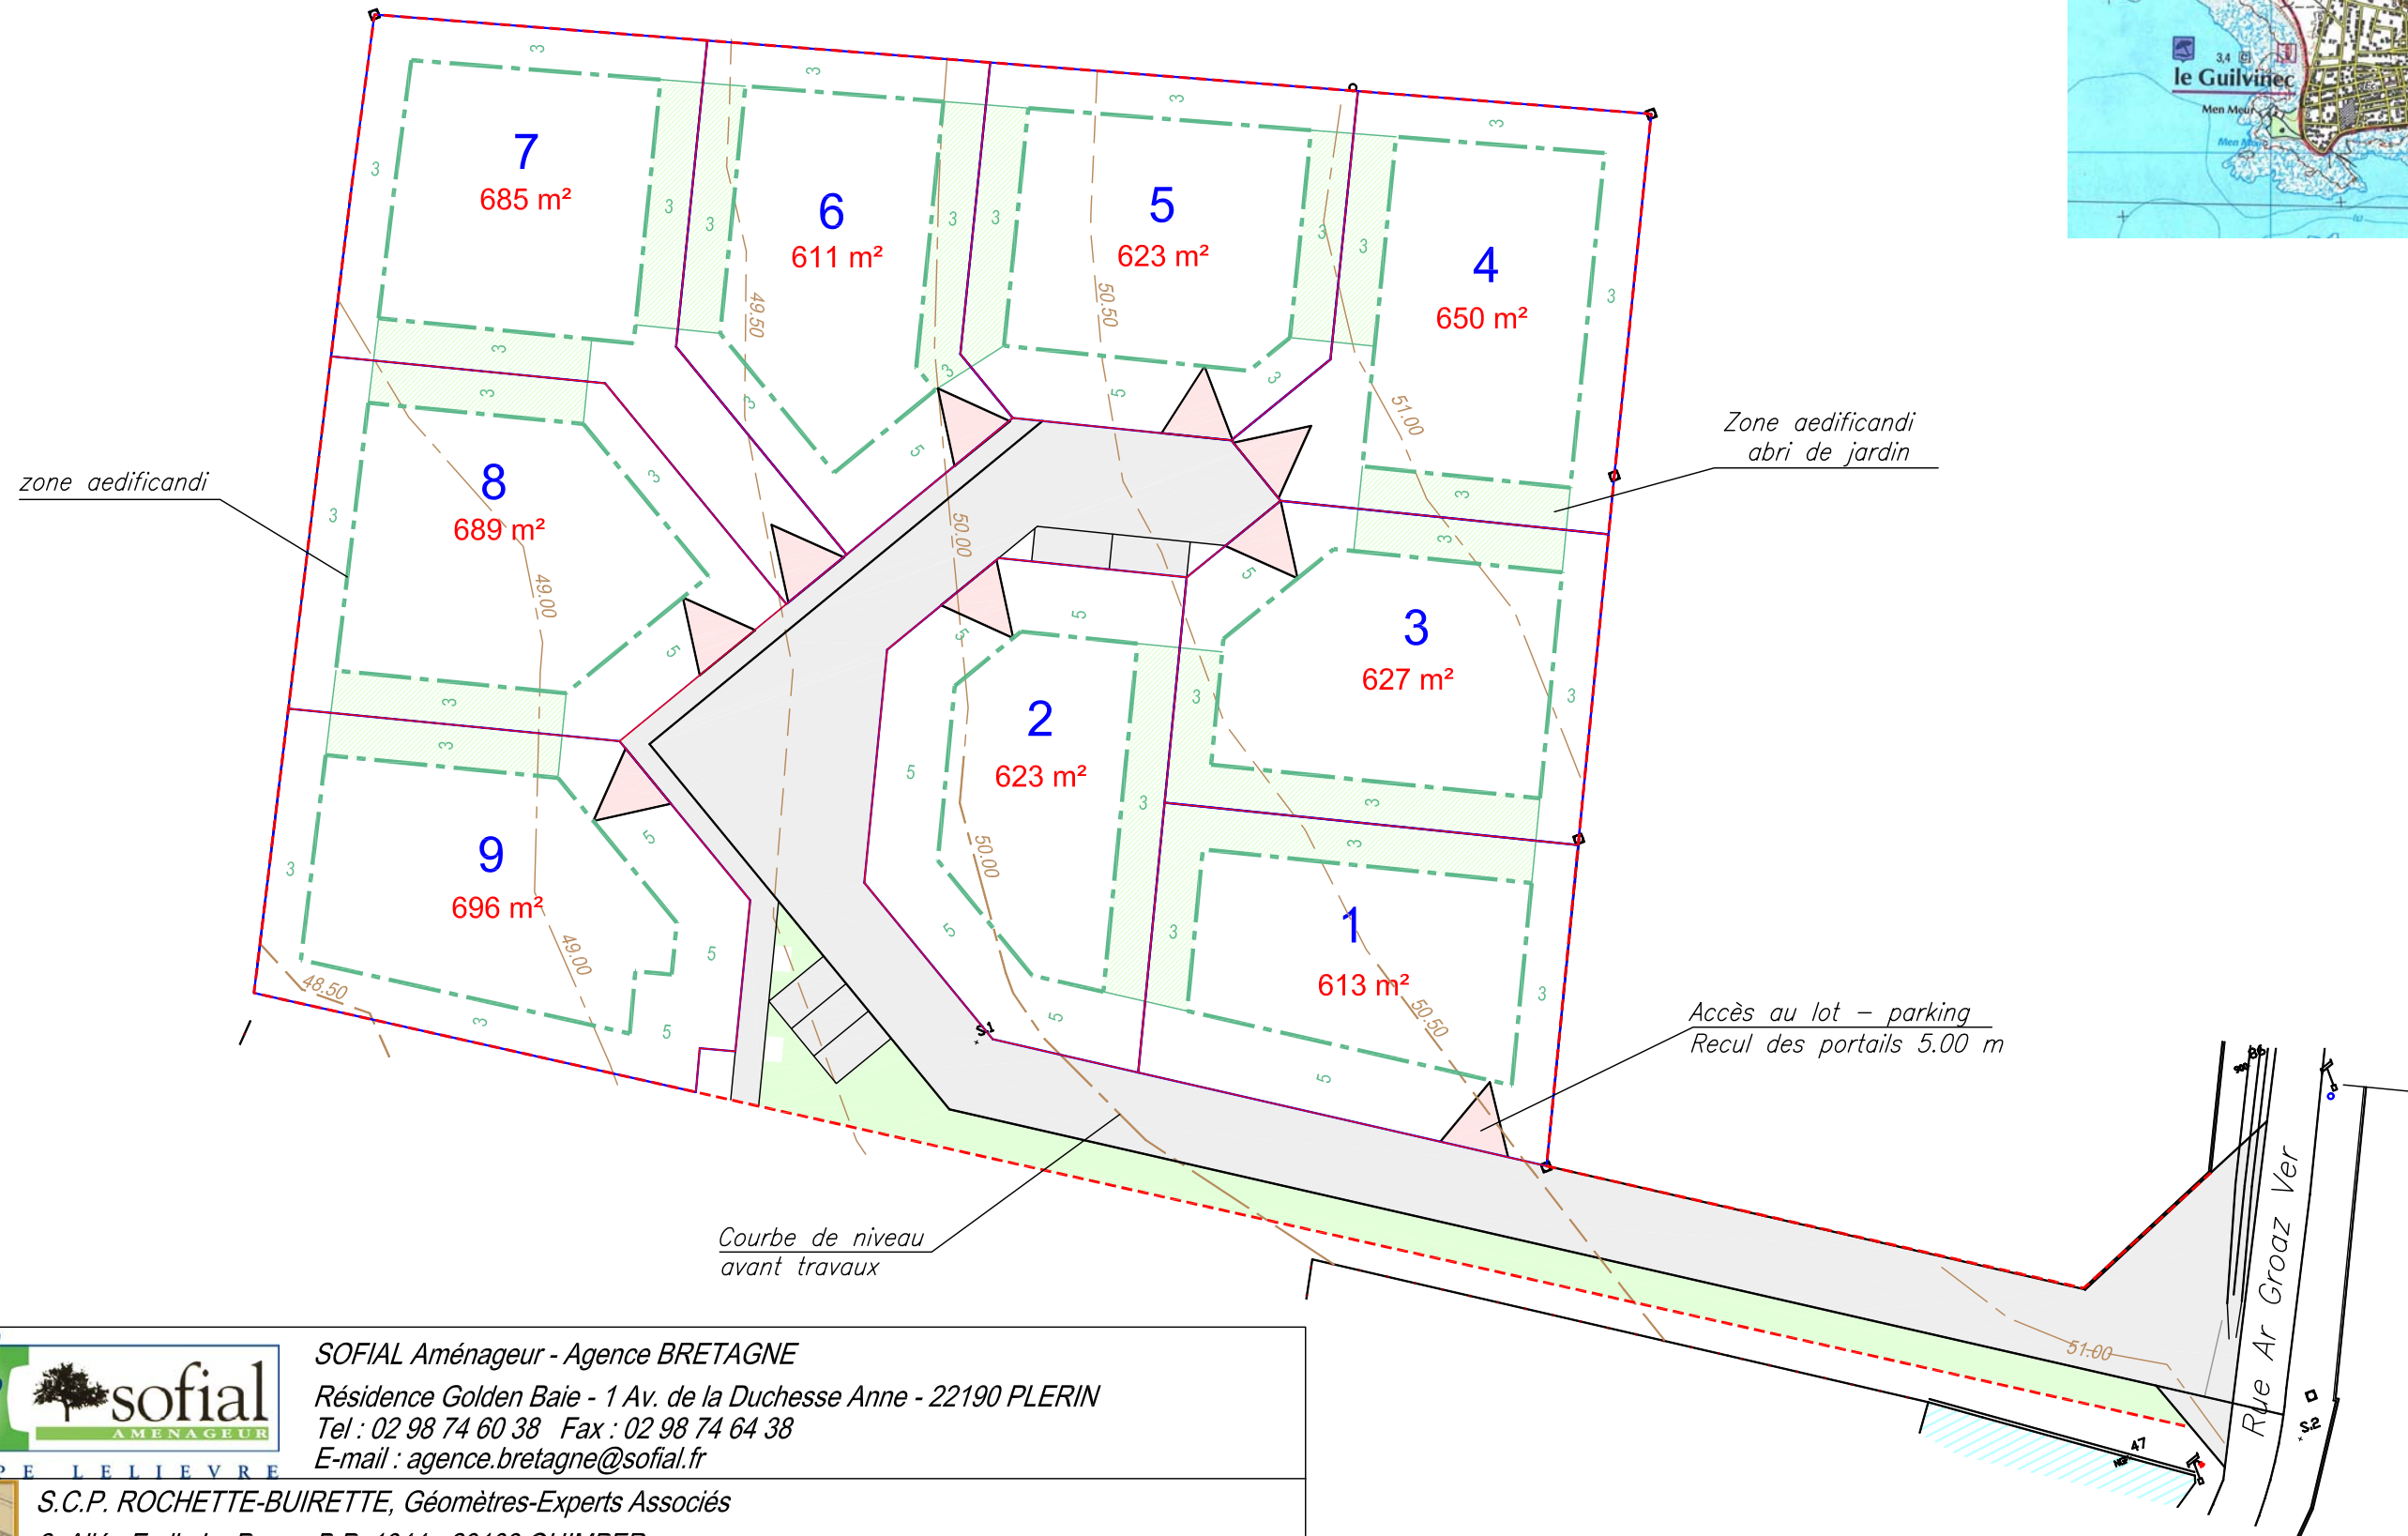
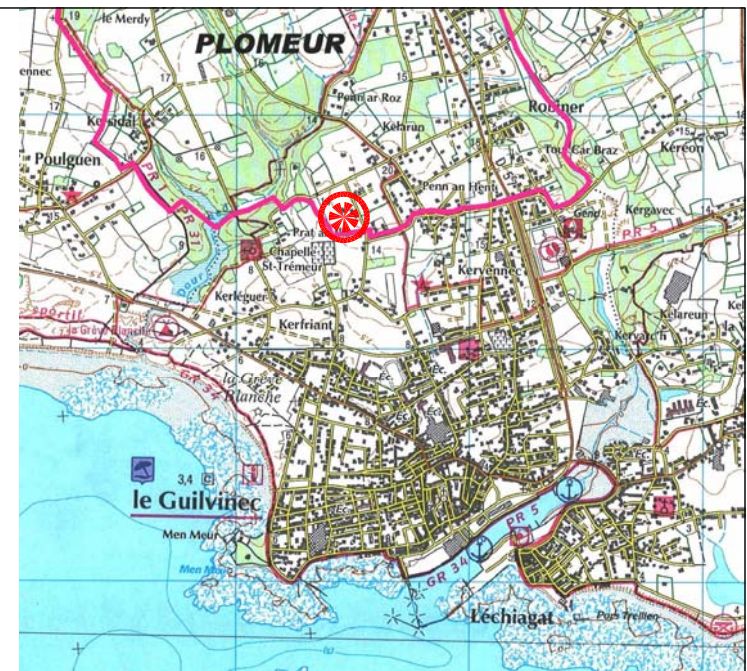


Commune de PLOMEUR

Rue Ar Groaz Ver

Lotissement "Le Clos An Illis"

Arrêté n° LT 029 171 06 P 3006 en date du 15 Décembre 2006

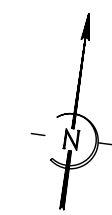

SOFIAL Aménageur - Agence BRETAGNE
 Résidence Golden Baie - 1 Av. de la Duchesse Anne - 22190 PLERIN
 Tel : 02 98 74 60 38 Fax : 02 98 74 64 38
 E-mail : agence.bretagne@sofial.fr



S.C.P. ROCHETTE-BUIRETTE, Géomètres-Experts Associés
 2, Allée Emile Le Page - B.P. 1344 - 29103 QUIMPER
 Tel : 02 98 10 29 60 Fax : 02 98 10 29 61
 E-mail : scp.rb@wanadoo.fr